


Генеральный план Луусалмского сельского поселения Калевальского национального района Республики Карелия

Карта функционального зонирования, планируемого размещения объектов местного значения и границы деревни Тихтозеро, М 1:2000

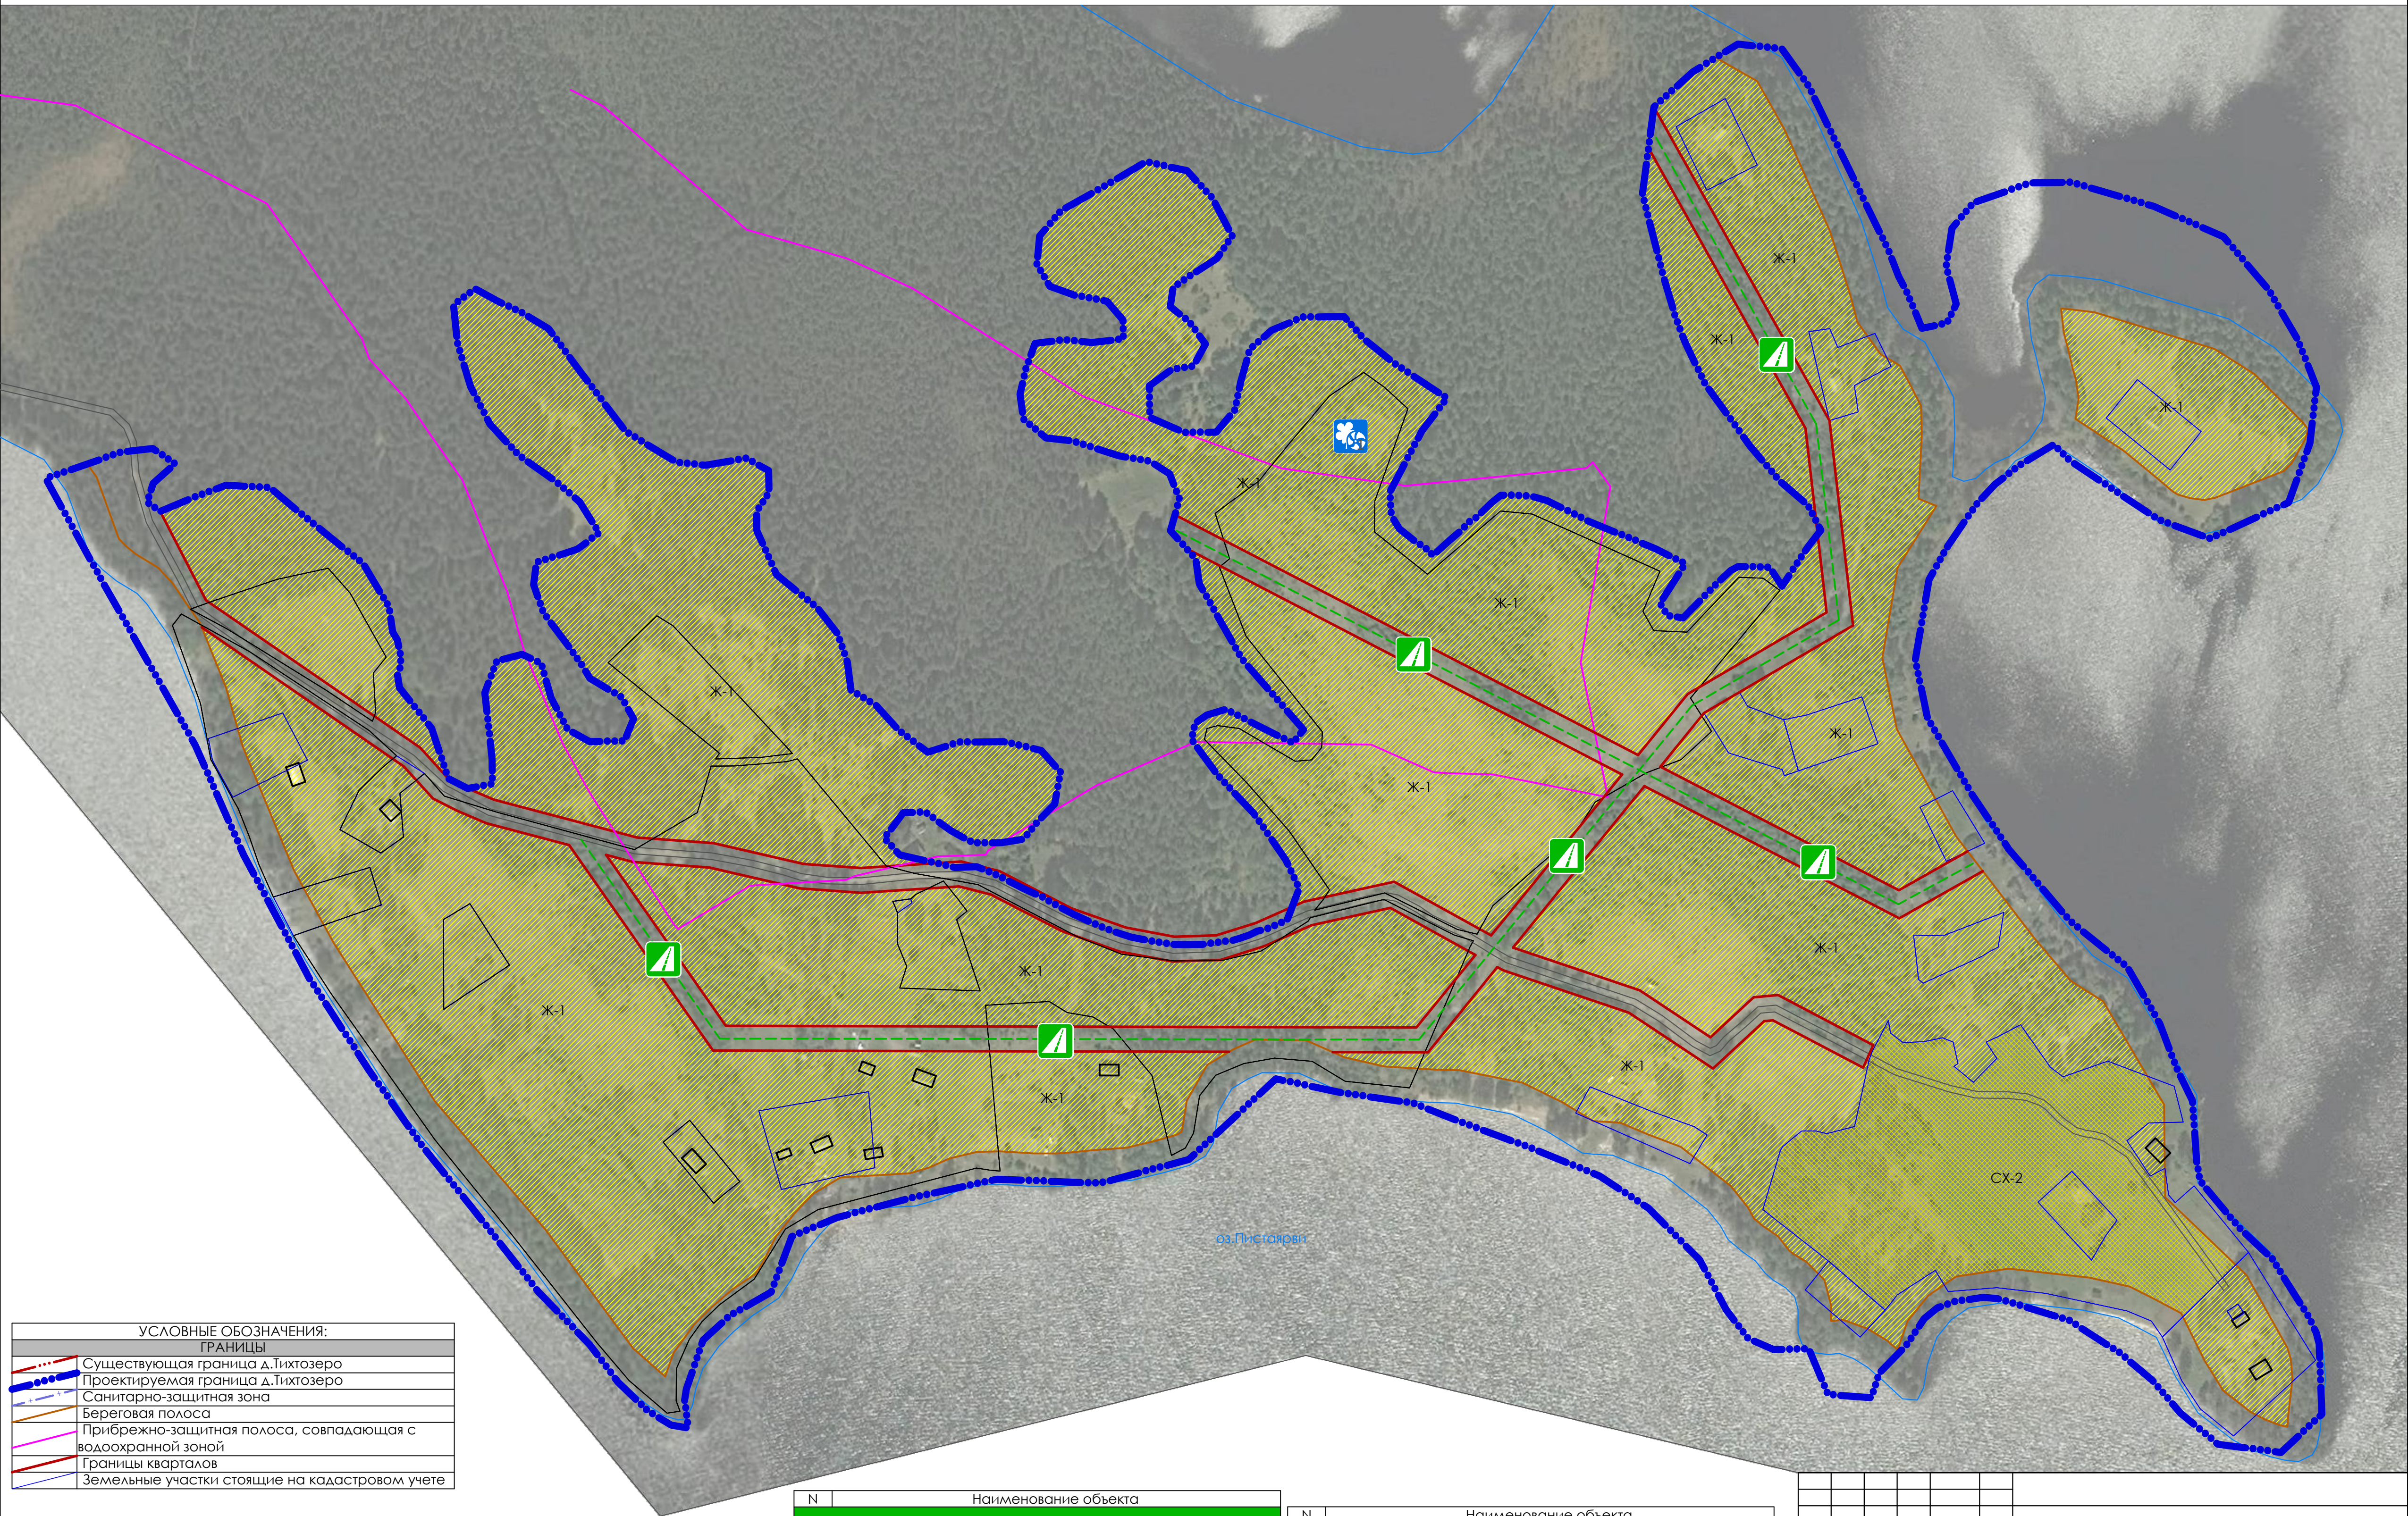

УСЛОВНЫЕ ОБОЗНАЧЕНИЯ:	
ГРАНИЦЫ	
	Существующая граница д.Тихтозеро
	Проектируемая граница д.Тихтозеро
	Санитарно-защитная зона
	Береговая полоса
	Прибрежно-защитная полоса, совпадающая с водоохранной зоной
	Границы кварталов
	Земельные участки стоящие на кадастровом учете

ФУНКЦИОНАЛЬНОЕ ЗОНИРОВАНИЕ	
Жилые зоны	
	Ж-1 Зона застройки индивидуальными жилыми домами
	СХ-2 Зона сельскохозяйственного назначения
	Зона занятая объектами сельскохозяйственного назначения

N	Наименование объекта
Планируемые объекты местного значения Луусалмского сельского поселения:	
	В области автомобильных дорог
2 очередь	
1	Устройство новых улиц в проектируемой жилой застройке д.Тихтозеро

N	Наименование объекта
Планируемые объекты местного значения Калевальского муниципального района на территории Луусалмского сельского поселения:	
	В области туризма
I очередь	
1	Гостевые дома и сельские усадьбы в д. Тихтозеро

Изм.	Кол.	Лист	Наок.	Подпись	Дата	Генеральный план Луусалмского сельского поселения Калевальского национального района Республики Карелия		
Директор	Батин В.А.					Стадия	Лист	Масштаб
ГАП	Снятков Я.С.					ГП		1:2000
Архитектор	Шибоева А.А.					Карта функционального зонирования , планируемого размещения объектов местного значения и границы деревни Тихтозеро		
					ООО "КомплексПроект" г.Вологда, Пречистенская наб.72, тел.[8172]75-82-53			